


CALCOLO SUPERFICI

Comune di Frascati (RM)

in catasto foglio MU particella 380 sub 7

Superficie utile= mq.52,09

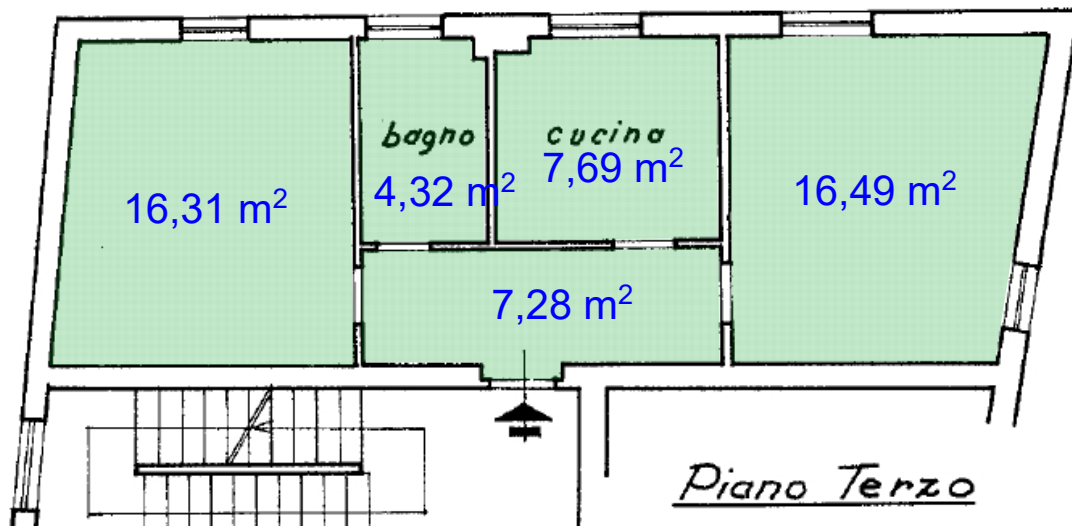

Disegno in scala 1 : 100



Il presente documento non è utilizzabile in sede legale. Centrovisure srls non si assume alcuna responsabilità per informazioni incomplete o errate eventualmente fornite essendo espressamente escluso ogni risarcimento per danni, diretti o indiretti, subiti dal Cliente a seguito dell'uso delle informazioni fornite da Centrovisure srls.